



Ce document a été mis en ligne par l'organisme [FormaV](#)®

Toute reproduction, représentation ou diffusion, même partielle, sans autorisation préalable, est strictement interdite.

Pour en savoir plus sur nos formations disponibles, veuillez visiter :

www.formav.co/explorer

DOSSIER RESSOURCES

U22 SPECIALITES CONNEXES - Topographie


OBJET DU DOSSIER : Implantation d'une aire de retournement
« Les Grillonnières »

Table des matières :

Extrait plan de la voirie	page 2
Extrait du profil en long	page 3
Profil en travers type de la voirie	page 4

BREVET PROFESSIONNEL CONDUITE D'ENGINS DE CHANTIER DE TP	Les Grillonnières	13 06-CETP U22	
	E2 : Réalisation et mise en œuvre U22 : SPECIALITES CONNEXES - Topographie	DOSSIER RESSOURCES	
SESSION 2013	DUREE : 4 H 00	Coefficient : 2	Page 1/4

EXTRAIT DU PLAN DE LA VOIRIE

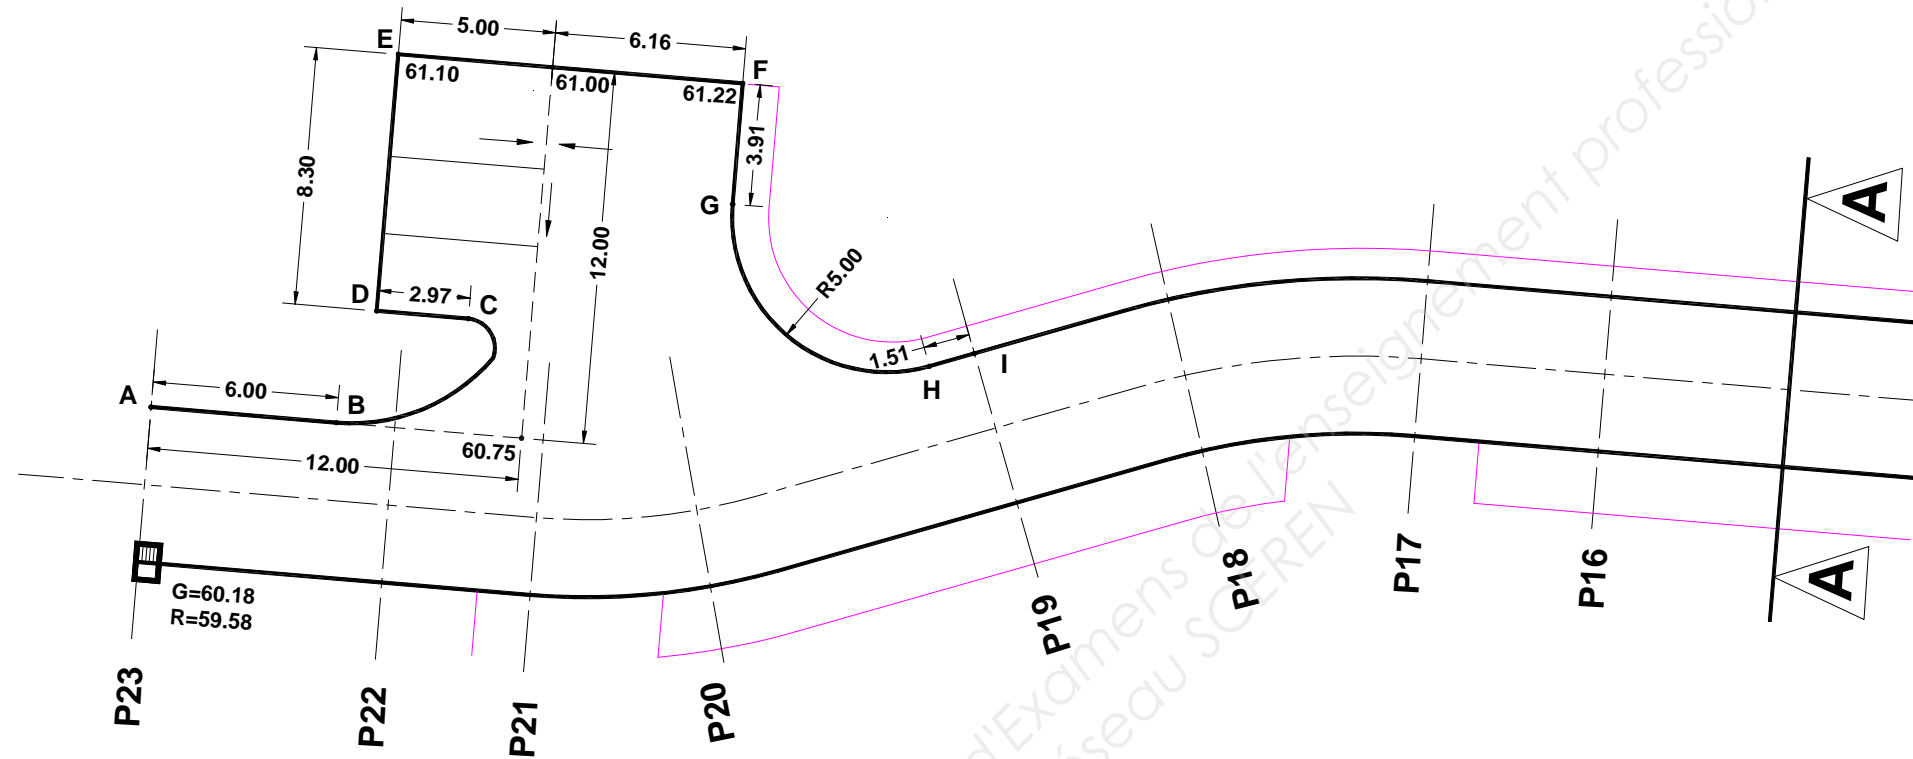

ECHELLE INDÉTERMINÉE

BREVET PROFESSIONNEL CONDUITE D'ENGINS DE CHANTIER DE TP	Les Grillonnières		13 06-CETP U22
	E2 : Réalisation et mise en œuvre U22 : SPECIALITES CONNEXES - Topographie		DOSSIER RESSOURCES
SESSION 2013	DUREE : 4 H 00	Coefficient : 2	Page 2/4


Profil en long voirie

Echelle en X : 1/500

Echelle en Y : 1/50

PC : 58.00 m


Numéro de profils en travers
Altitudes TN
Altitudes Projet (enrobé fini)
Ecart TN - Projet
Distances partielles TN
Distances cumulées TN
Distances partielles Projet
Distances cumulées Projet
Pentes et rampes
Alignements droits et courbes

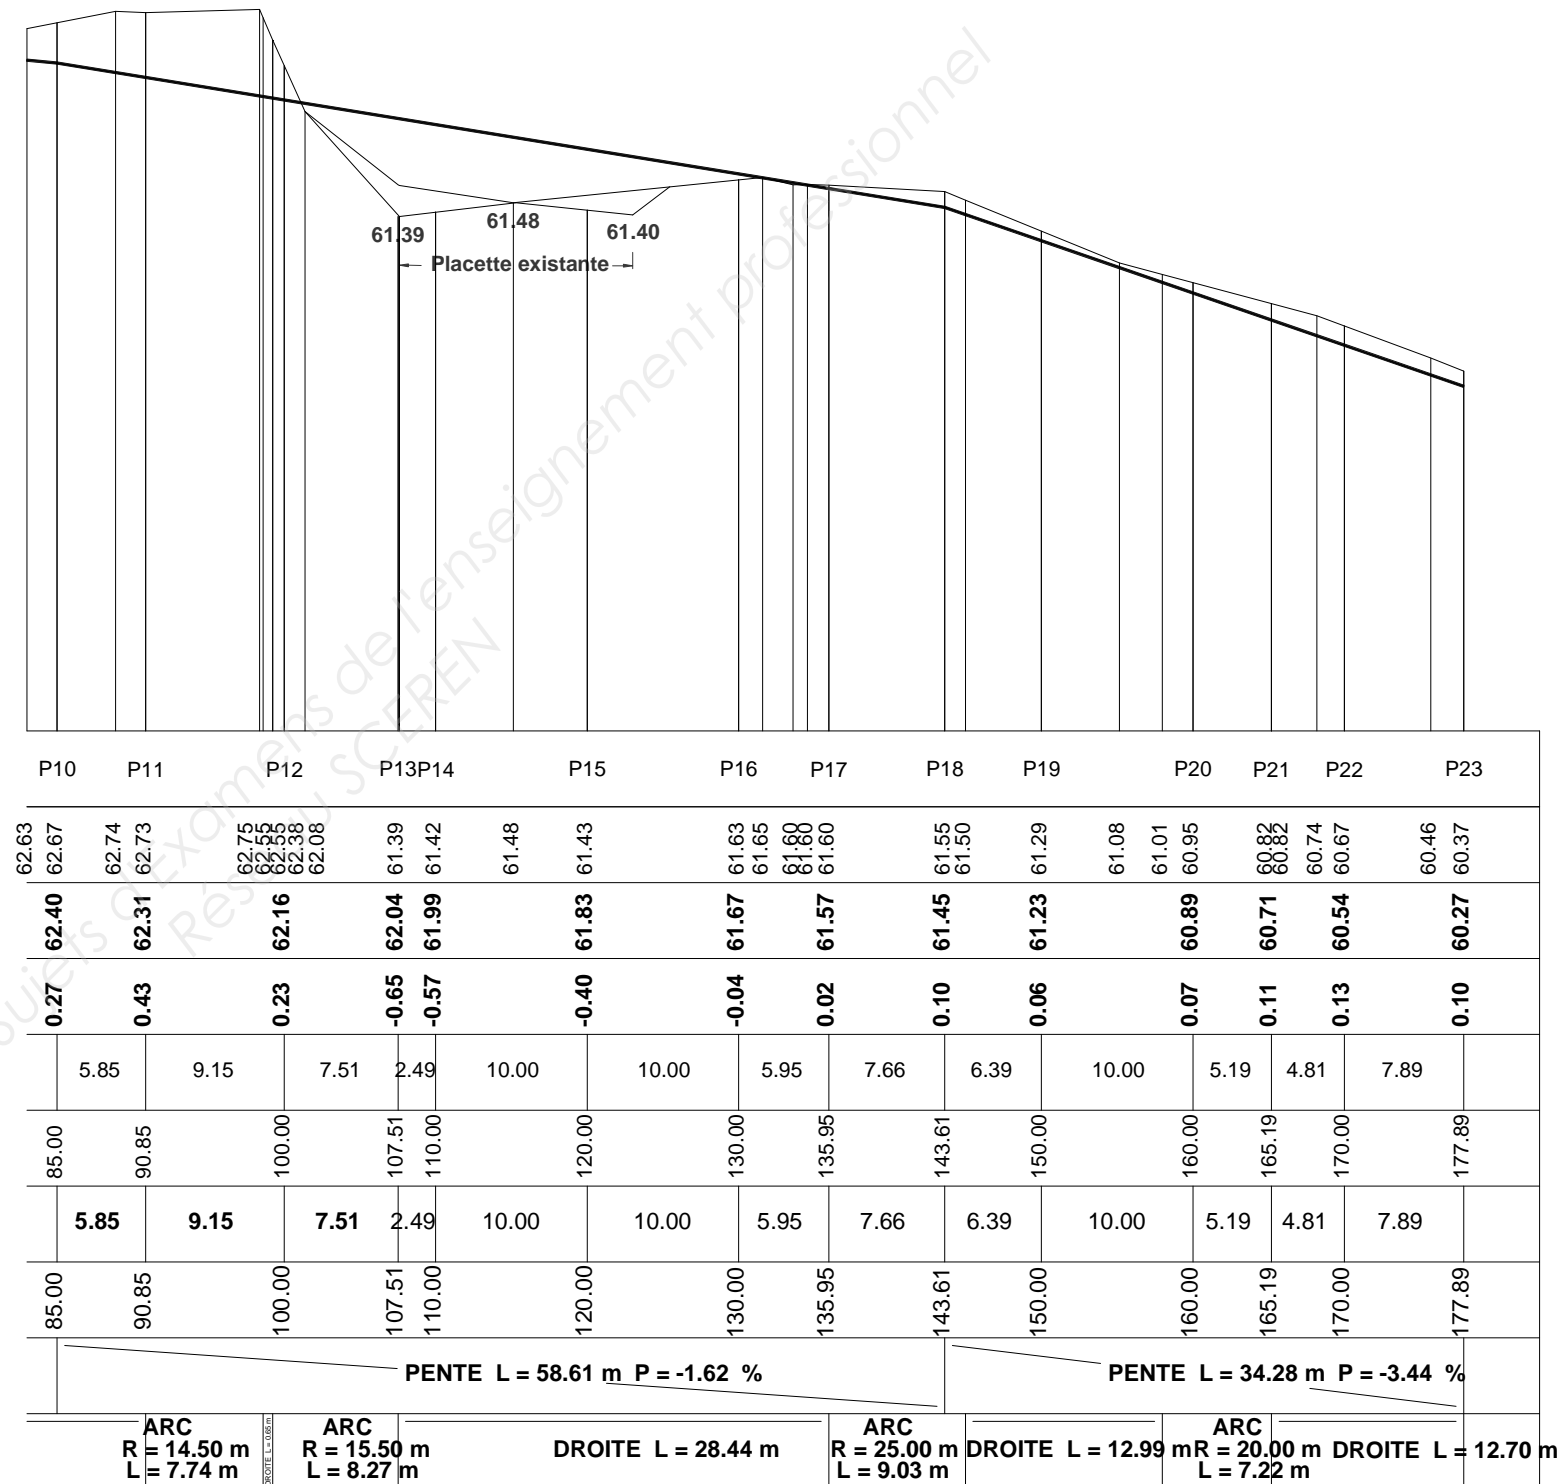

BREVET PROFESSIONNEL CONDUITE D'ENGINS DE CHANTIER DE TP	Les Grillonnières		13 06-CETP U22
	E2 : Réalisation et mise en œuvre U22 : SPECIALITES CONNEXES - Topographie		DOSSIER RESSOURCES
SESSION 2013	DUREE : 4 H 00	Coefficient : 2	Page 3/4

PROFIL EN TRAVERS TYPE DE LA VOIRIE (PHASE N°2)

COUPE A-A

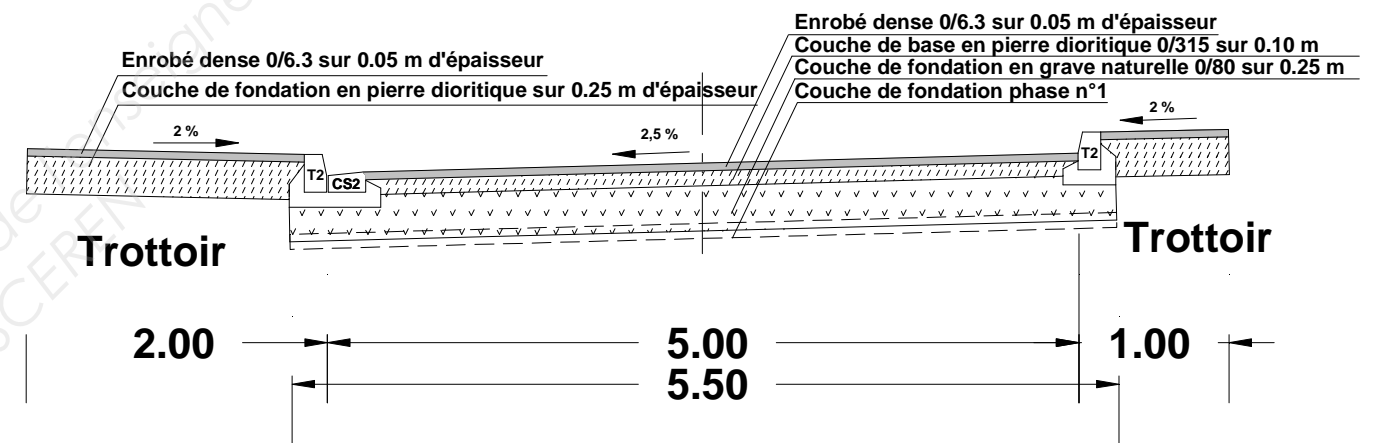

ECHELLE 1/50

BREVET PROFESSIONNEL CONDUITE D'ENGINS DE CHANTIER DE TP	Les Grillonnières		13 06-CETP U22
	E2 : Réalisation et mise en œuvre U22 : SPECIALITES CONNEXES - Topographie		DOSSIER RESSOURCES
SESSION 2013	DUREE : 4 H 00	Coefficient : 2	Page 4/4

Copyright © 2026 FormaV. Tous droits réservés.

Ce document a été élaboré par FormaV® avec le plus grand soin afin d'accompagner chaque apprenant vers la réussite de ses examens. Son contenu (textes, graphiques, méthodologies, tableaux, exercices, concepts, mises en forme) constitue une œuvre protégée par le droit d'auteur.

Toute copie, partage, reproduction, diffusion ou mise à disposition, même partielle, gratuite ou payante, est strictement interdite sans accord préalable et écrit de FormaV®, conformément aux articles L.111-1 et suivants du Code de la propriété intellectuelle. Dans une logique anti-plagiat, FormaV® se réserve le droit de vérifier toute utilisation illicite, y compris sur les plateformes en ligne ou sites tiers.

En utilisant ce document, vous vous engagez à respecter ces règles et à préserver l'intégrité du travail fourni. La consultation de ce document est strictement personnelle.

Merci de respecter le travail accompli afin de permettre la création continue de ressources pédagogiques fiables et accessibles.