Ce document a été mis en ligne par l'organisme FormaV®.

Toute reproduction, représentation ou diffusion, même partielle, sans autorisation préalable, est strictement interdite.

Pour consulter tous nos sujets d'annales et corrigés du BP Conducteur Engins, veuillez visiter :
bpconducteurdengins.fr/annales-sujets-et-corriges

Dossier ressources

U 21 CONDUITE

ENGIN CHOISI

Base Nationale des Sujets d'Examens de l'enseignement professionnel
Réseau SCEREN

Sommaire :

-Plan des lots page 2
-Extrait du profil en long page 3
-Profils en travers type page 4
-Extrait du plan de masse page 5


Ce dossier qui contient 5 pages est à rendre anonymé.

BREVET PROFESSIONNEL CONDUITE D'ENGINS DE CHANTIER DE TP	**Les Grillonnières**		13 06-CETP U21
	E2 : Réalisation et mise en œuvre ***U21 : CONDUITE – ENGIN CHOISI***		**DOSSIER RESSOURCES**
SESSION 2013	**DUREE : 7 H 00**	**Coefficient : 8**	**Page 1/5**


Plan des lots

Echelle 1/150

Cotes des lots pelles

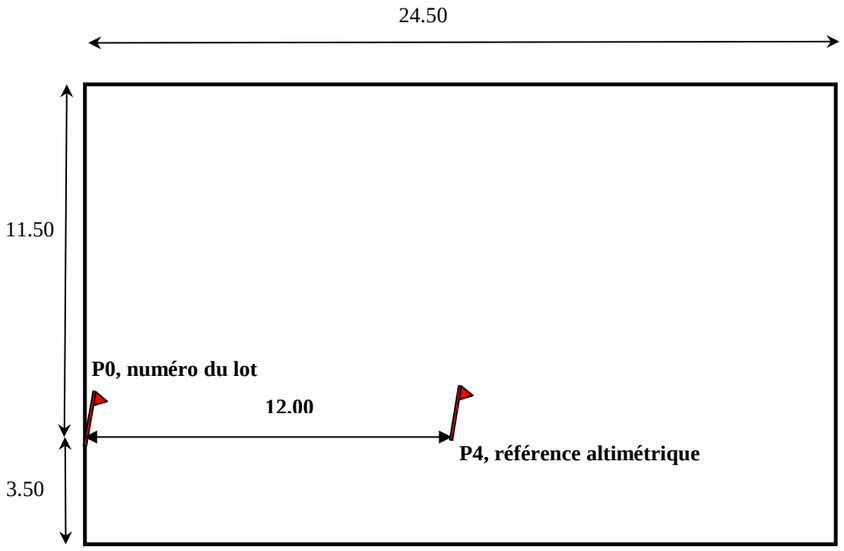

Cotes des lots bouteurs / niveleuses

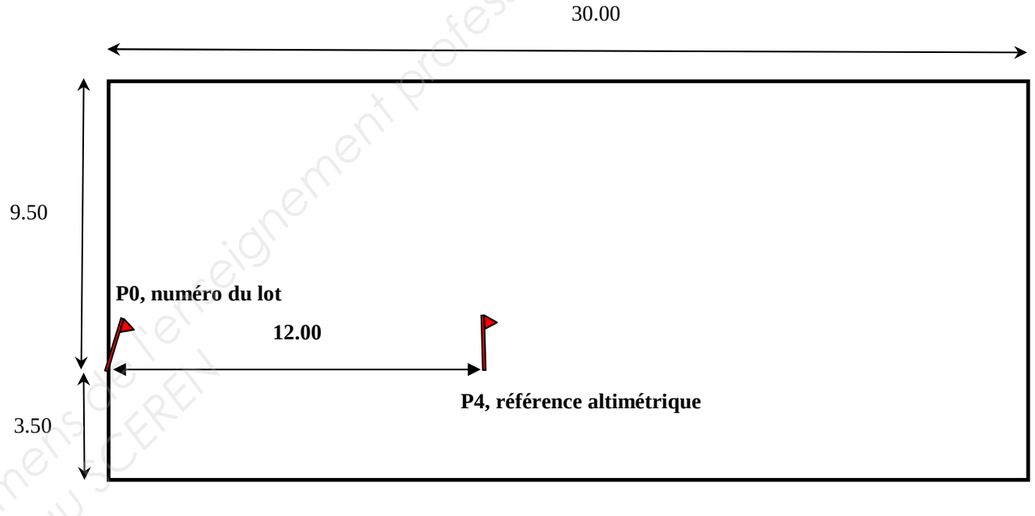


Base Nationale des Sujets d'Examens de l'enseignement professionnel
Réseau SCEREN

Profil en long

Profil en long voirie

Echelle en X : 1/500

Echelle en Y : 1/50

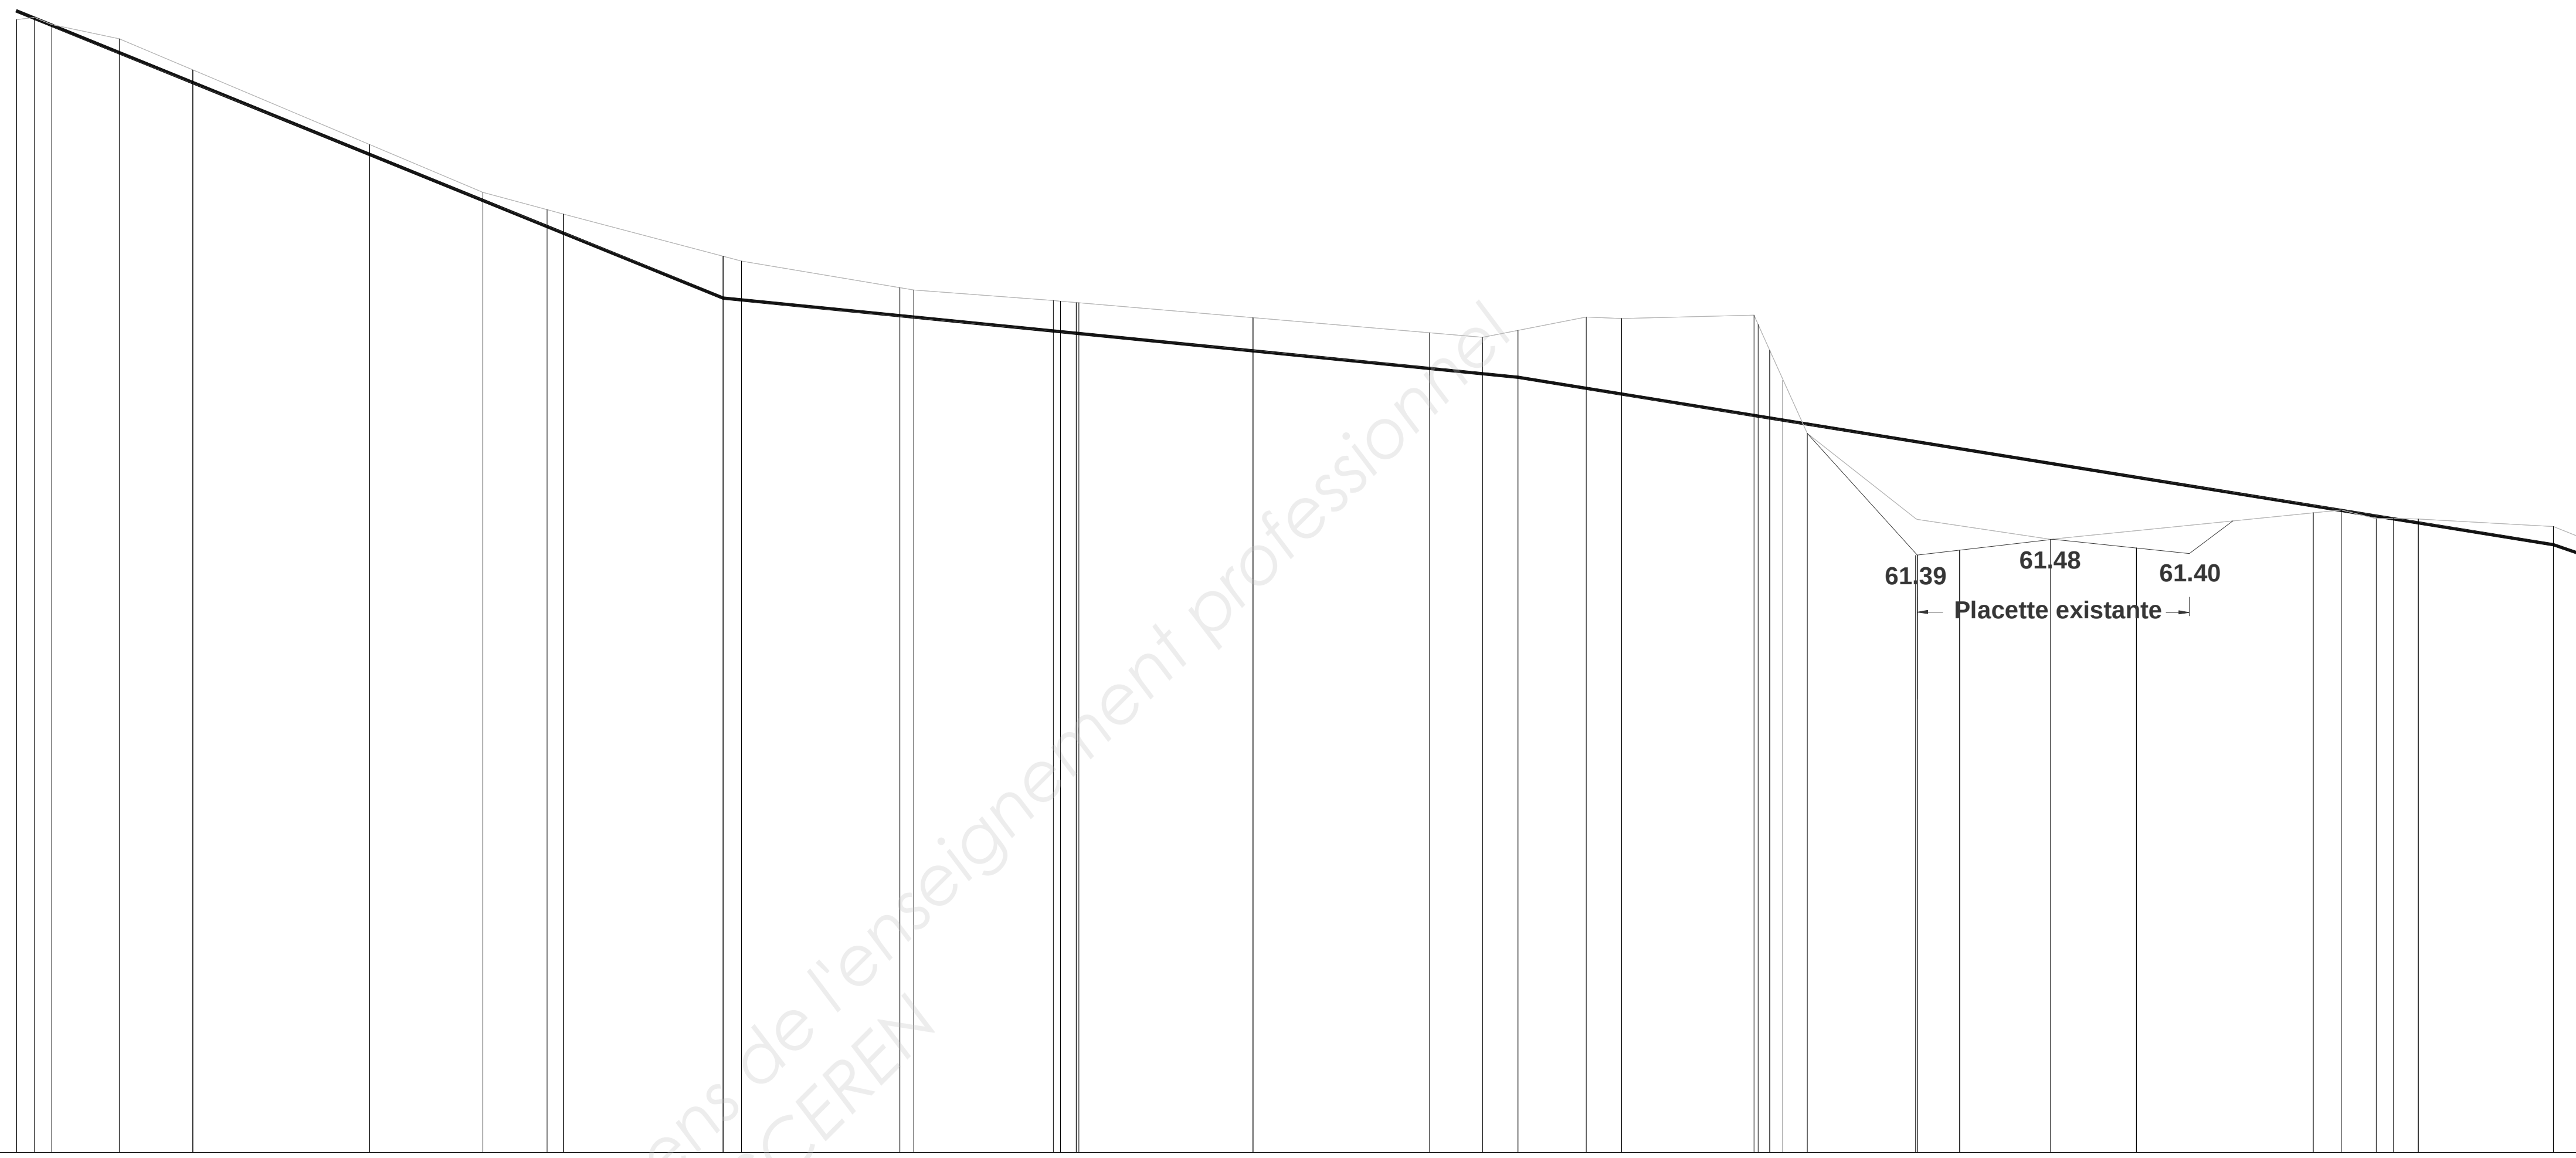

PC : 58.00 m

Numéro de profils en travers	Altitudes TN	Altitudes Projet (enrobé fini)	Ecarts TN - Projet	Distances partielles TN	Distances cumulées TN	Distances partielles Projet	Distances cumulées Projet
P1	64.43 64.44 64.40	64.48	-0.05		0.00		0.00
	64.32			10.00		10.00	
P2	64.14	64.07	0.07		10.00		10.00
				10.00		10.00	
P3	63.72	63.66	0.06		20.00		20.00
	63.45			10.97		10.97	
P4	63.35 63.33	63.22	0.11		30.97		30.97
				9.03		9.03	
P5	63.09 63.06	62.85	0.24		40.00		40.00
				10.00		10.00	
P6	62.91 62.89	62.75	0.16		50.00		50.00
				10.00		10.00	
P7	62.84 62.83 62.82	62.65	0.17		60.00		60.00
				10.00		10.00	
P8	62.74	62.55	0.19		70.00		70.00
				10.00		10.00	
P9	62.65	62.45	0.20		80.00		80.00
	62.63			5.00		5.00	
P10	62.67	62.40	0.27		85.00		85.00
	62.74			5.85		5.85	
P11	62.73	62.31	0.43		90.85		90.85
				9.15		9.15	
P12	62.75 62.55 62.55 62.38 62.08	62.16	0.23		100.00		100.00
				7.51		7.51	
P13	61.39	62.04	-0.65		107.51		107.51
				2.49		2.49	
P14	61.42	61.99	-0.57		110.00		110.00
	61.48			10.00		10.00	
P15	61.43	61.83	-0.40		120.00		120.00
				10.00		10.00	
P16	61.63	61.67	-0.04		130.00		130.00
	61.65			5.95		5.95	
P17	61.60 61.60 61.60	61.57	0.02		135.95		135.95
				7.66		7.66	
P18	61.55 61.50	61.45	0.10		143.61		143.61

Pentes et rampes	Alignements droits et courbes
PENTE L = 40.00 m P = -4.08 %	DROITE L = 30.97 m
PENTE L = 45.00 m P = -1.00 %	ARC R = 12.50 m L = 19.83 m
PENTE L = 58.61 m P = -1.62 %	DROITE L = 40.05 m
	ARC R = 14.50 m L = 7.74 m
	TE L = 0.65 m
	ARC R = 15.50 m L = 8.27 m
	DROITE L = 28.44 m
	ARC R = 25.00 m L = 9.03 m


Base Nationale des Sujets d'Examens de l'enseignement professionnel
Réseau SCEREN

Les Grillonnières		13 06-CETP U21	
BREVET PROFESSIONNEL CONDUITE D'ENGINS DE CHANTIER DE TP	*E2 : Réalisation et mise en œuvre* *U21 : CONDUITE – ENGIN CHOISI*	DOSSIER RESSOURCES	
SESSION 2013	DUREE : 7 H 00	Coefficient : 8	Page 3/5


Profils en travers type

COUPE A-A

PROFIL EN TRAVERS TYPE (PHASE N°1)

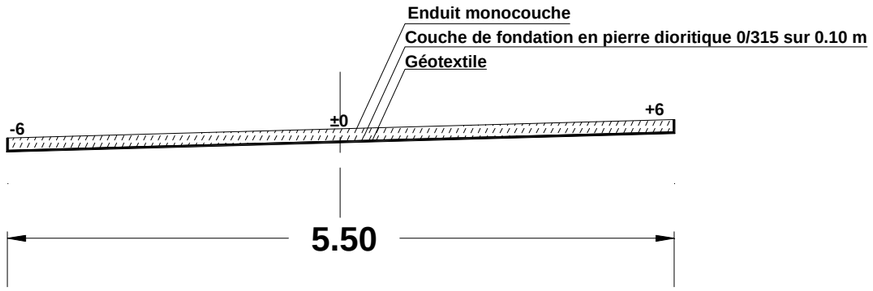

PROFIL EN TRAVERS TYPE (PHASE N°2)

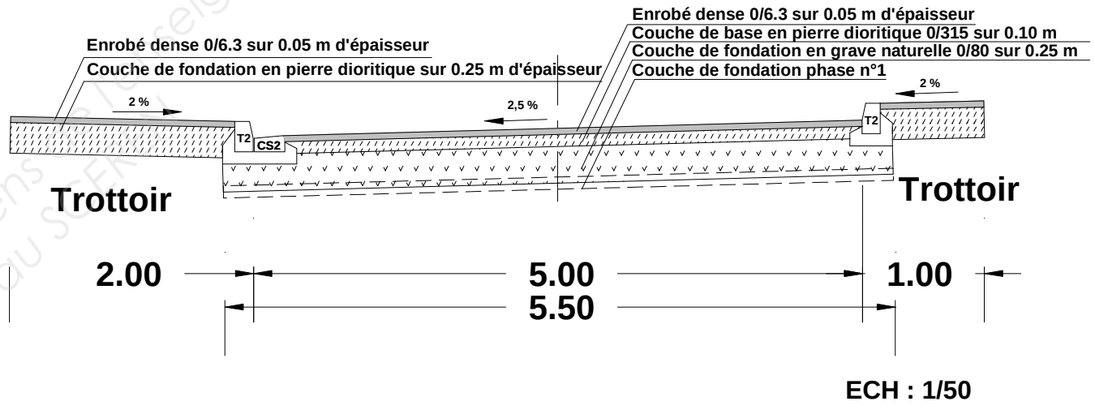


ECH : 1/50

Base Nationale des Sujets d'Examens de l'enseignement professionnel
Réseau SCEREN

BREVET PROFESSIONNEL CONDUITE D'ENGINS DE CHANTIER DE TP	Les Grillonnières		13 06-CETP U21
	E2 : Réalisation et mise en œuvre *U21 : CONDUITE – ENGIN CHOISI*		DOSSIER RESSOURCES
SESSION 2013	DUREE : 7 H 00	Coefficient : 8	Page 4/5

Plan de masse
Echelle :1/200

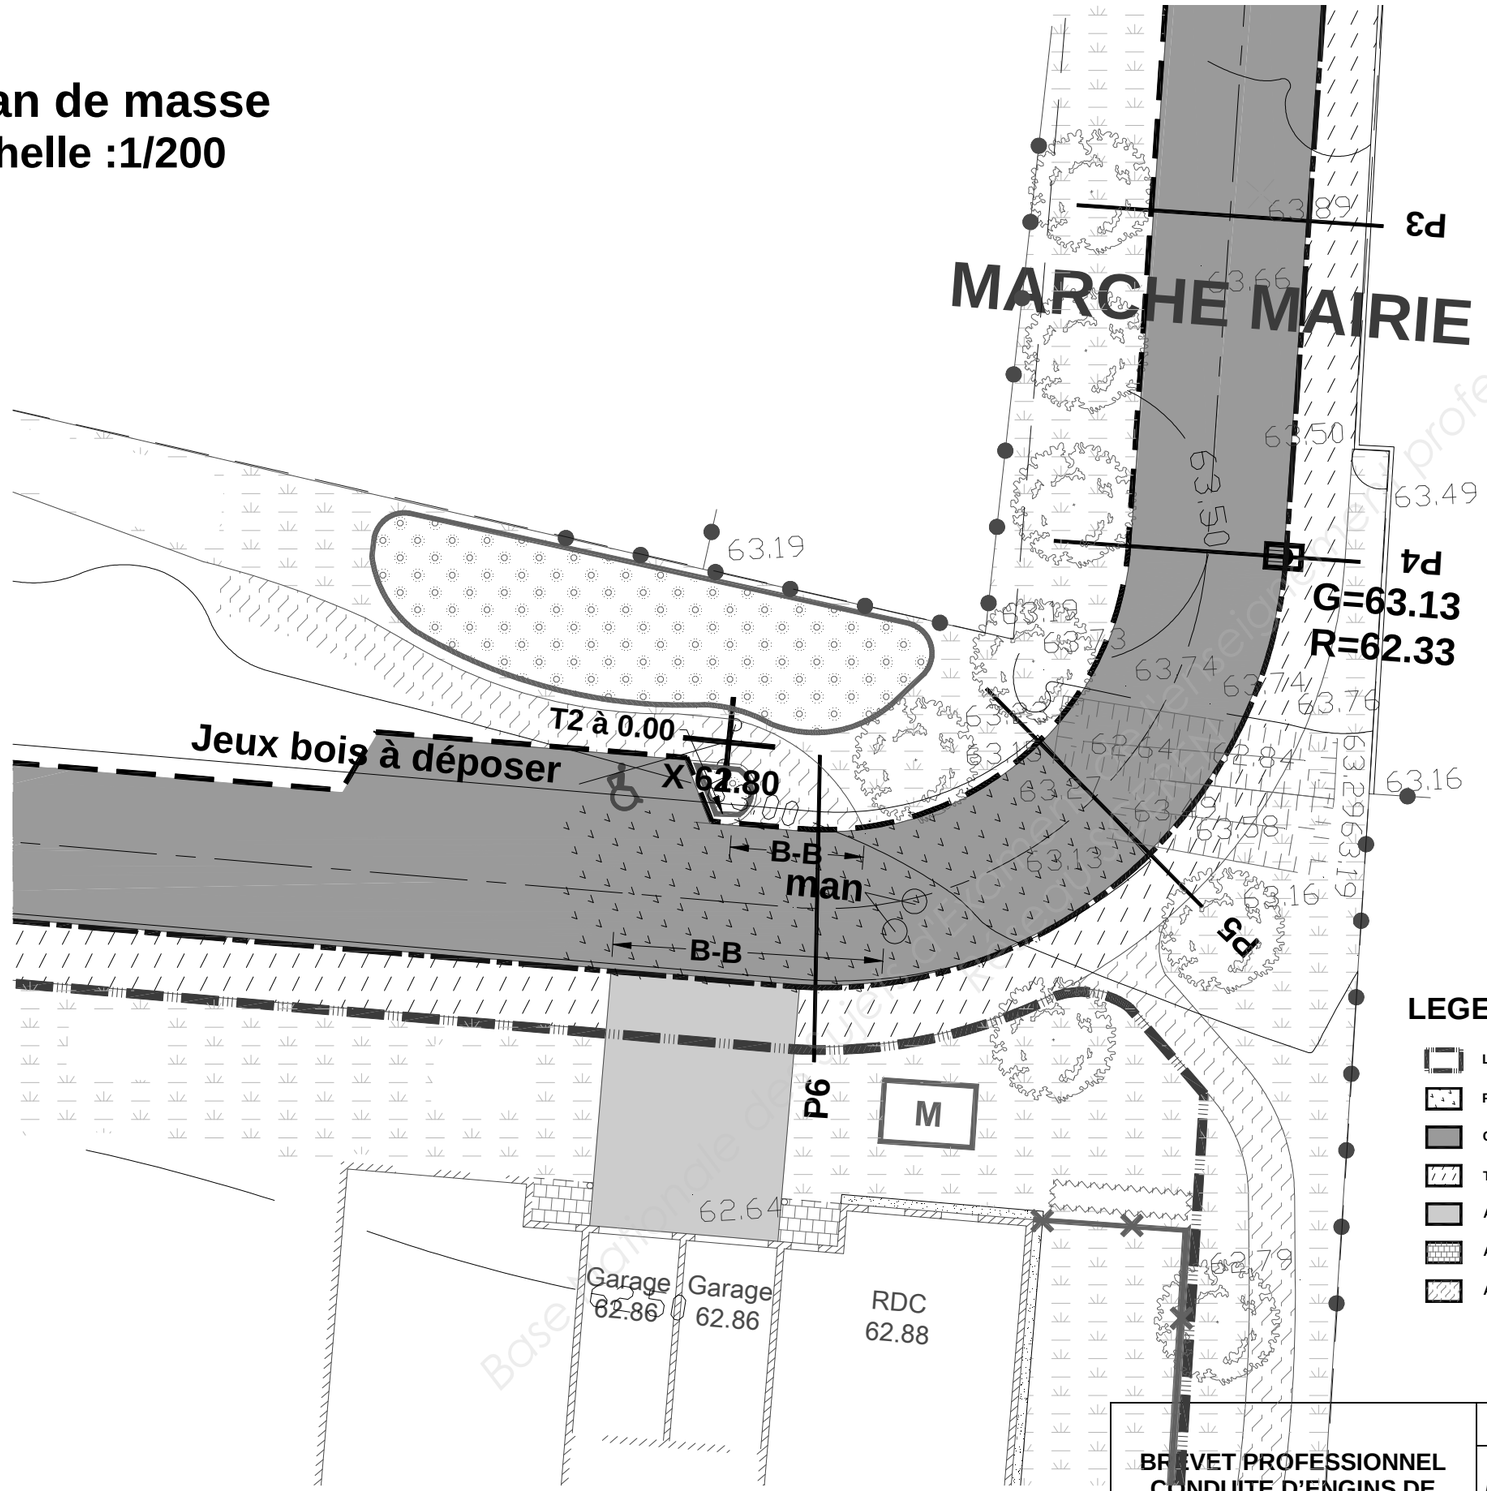

LEGENDE

- Limite opac
- Fondation (lot voirie provisoire)
- Chaussée et parking en enrobé
- Trottoir en enrobé
- Accés garages en enrobé
- Accès logements en pavé
- Allée piétonne en porphyre
- Bordures T2
- Bordures et caniveaux T2-CS2
- B-B Bordures basses
- man Mise à niveau
- Grille avaloir
- Terrasses
- Engazonnement
- Aires gravillonnées
- Bandes gravillonnées
- M Massifs
- Massifs
- Arbres
- Arbres fruitiers
- Haies
- Clôtures

BREVET PROFESSIONNEL CONDUITE D'ENGINS DE CHANTIER DE TP	Les Grillonnières		13 06-CETP U21
	E2 : Réalisation et mise en œuvre *U21 : CONDUITE – ENGIN CHOISI*		DOSSIER RESSOURCES
SESSION 2013	DUREE : 7 H 00	Coefficient : 8	Page 5/5

Copyright © 2026 FormaV. Tous droits réservés.

Ce document a été élaboré par FormaV© avec le plus grand soin afin d'accompagner chaque apprenant vers la réussite de ses examens. Son contenu (textes, graphiques, méthodologies, tableaux, exercices, concepts, mises en forme) constitue une œuvre protégée par le droit d'auteur.

Toute copie, partage, reproduction, diffusion ou mise à disposition, même partielle, gratuite ou payante, est strictement interdite sans accord préalable et écrit de FormaV©, conformément aux articles L.111-1 et suivants du Code de la propriété intellectuelle. Dans une logique anti-plagiat, FormaV© se réserve le droit de vérifier toute utilisation illicite, y compris sur les plateformes en ligne ou sites tiers.

En utilisant ce document, vous vous engagez à respecter ces règles et à préserver l'intégrité du travail fourni. La consultation de ce document est strictement personnelle.

Merci de respecter le travail accompli afin de permettre la création continue de ressources pédagogiques fiables et accessibles.