Ce document a été mis en ligne par l'organisme FormaV®.

Toute reproduction, représentation ou diffusion, même partielle, sans autorisation préalable, est strictement interdite.

Pour consulter tous nos sujets d'annales et corrigés du BP Conducteur Engins, veuillez visiter :
bpconducteurdengins.fr/annales-sujets-et-corriges

BREVET PROFESSIONNEL
CONDUCTEUR D'ENGINS DE CHANTIER DES TRAVAUX PUBLICS



Session 2014

EPREUVE E2	**ETUDE DE REALISATION ET MISE EN OEUVRE**
SOUS-EPREUVE U.21	**CONDUITE ENGIN CHOISI TYPE PELLE**

DOSSIER TECHNIQUE


REPERE	DESIGNATION	PAGE
DT1	Plan de masse avec définition de la zone de travaux	2/3
DT2	Plan des lots	3/3

Base Nationale des Sujets d'Examens de l'enseignement professionnel
Réseau Canopé

DT1

Plan de masse avec définition de la zone de travaux


Echelle 1/250

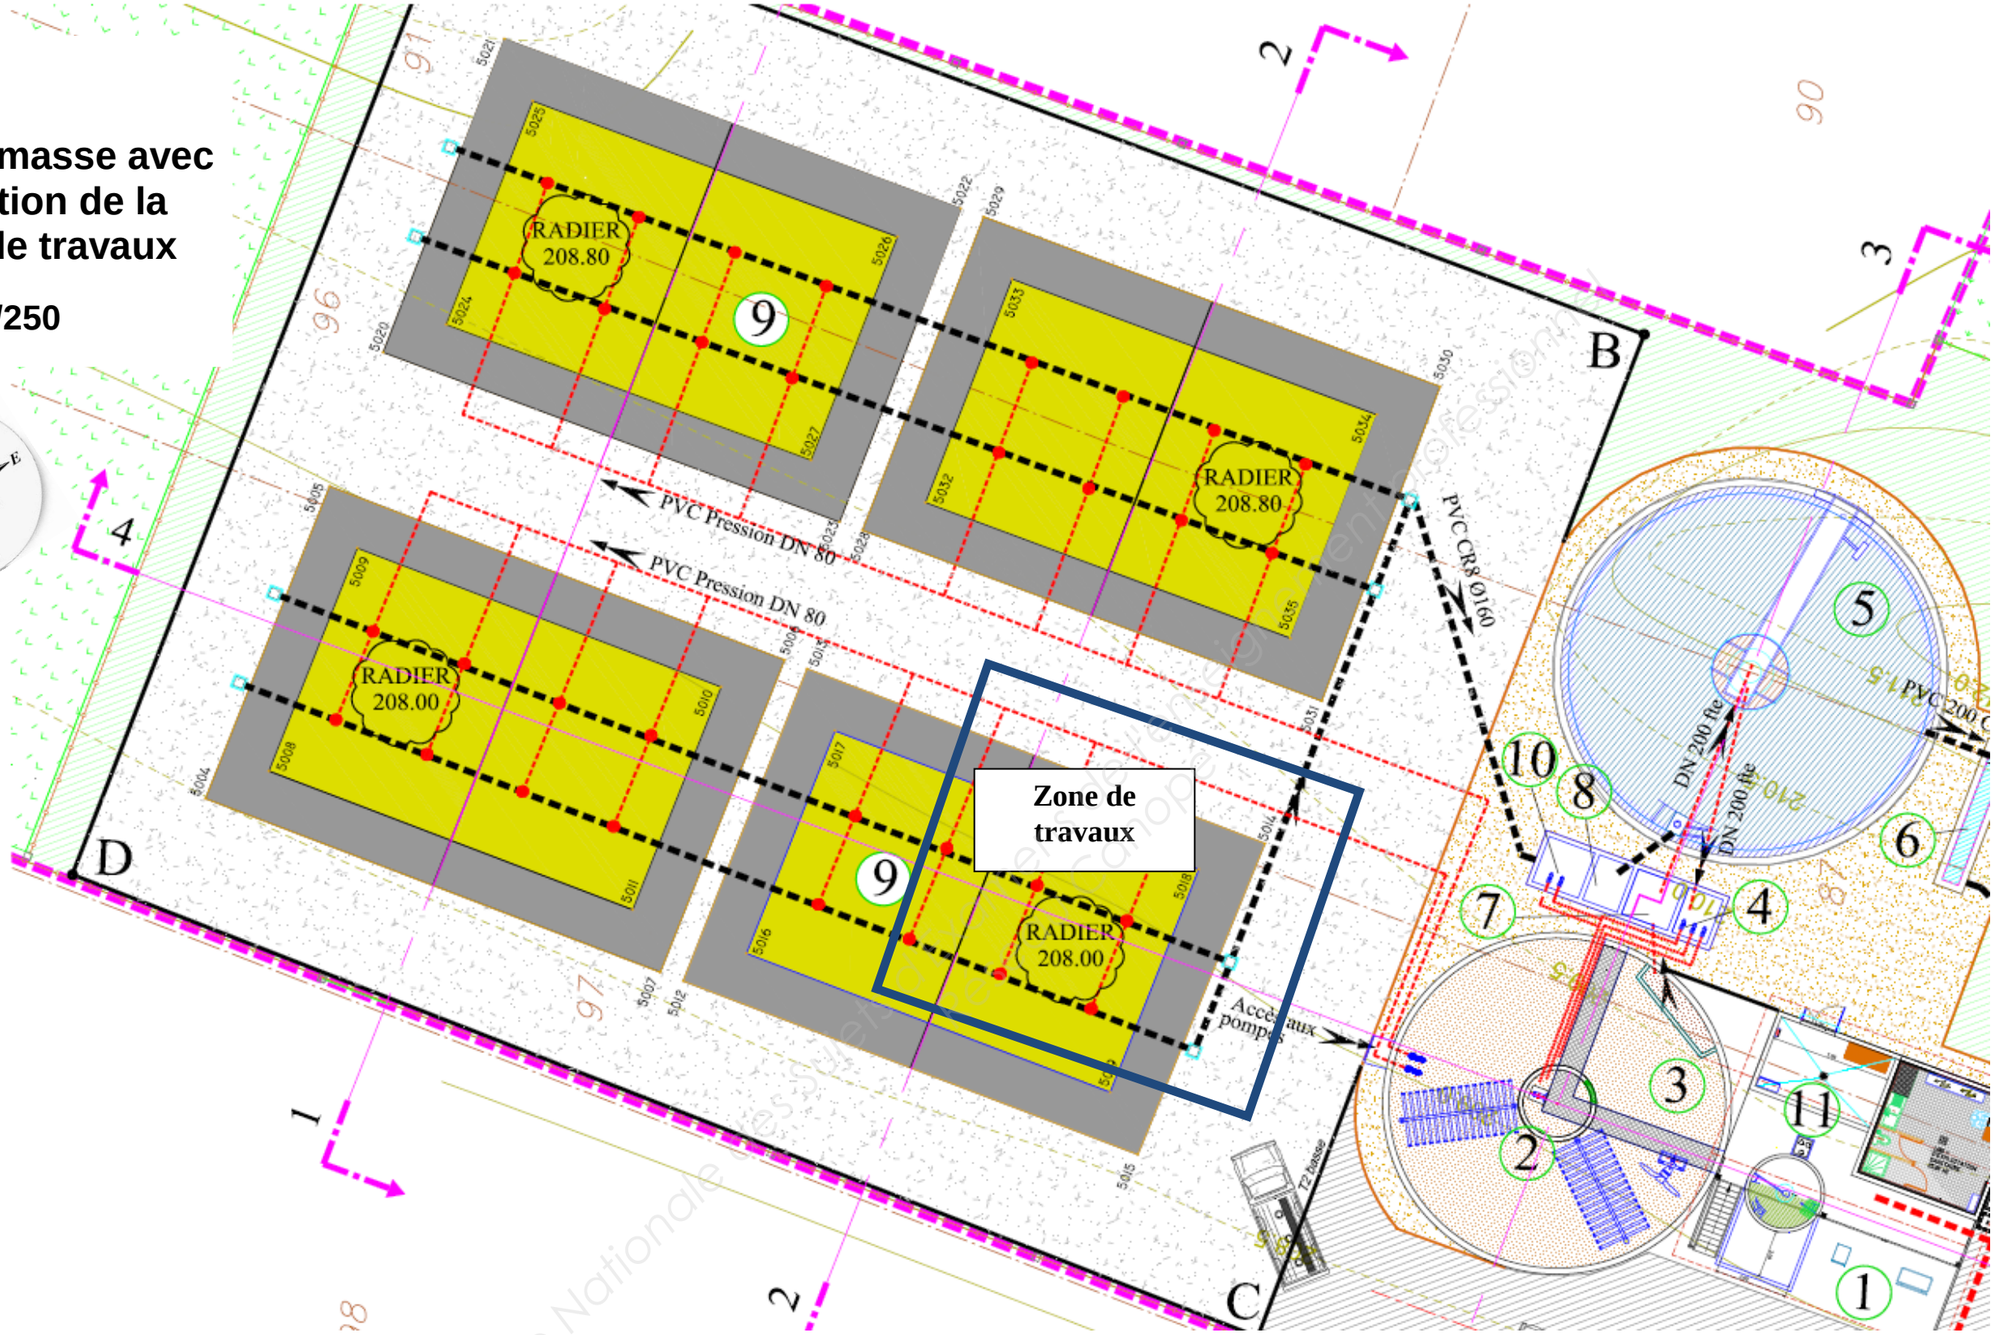

BREVET PROFESSIONNEL CONDUITE D'ENGINS DE CHANTIER DES TP	STATION D'EPURATION - BRIORD		BPCETP U21
	E2 : Etude de réalisation et mise en œuvre U21 : Conduite engin choisi type pelle		DOSSIER TECHNIQUE
SESSION 2014	DUREE : 7h00	Coefficient : 8	Page 2/3

DT2

Plan des lots

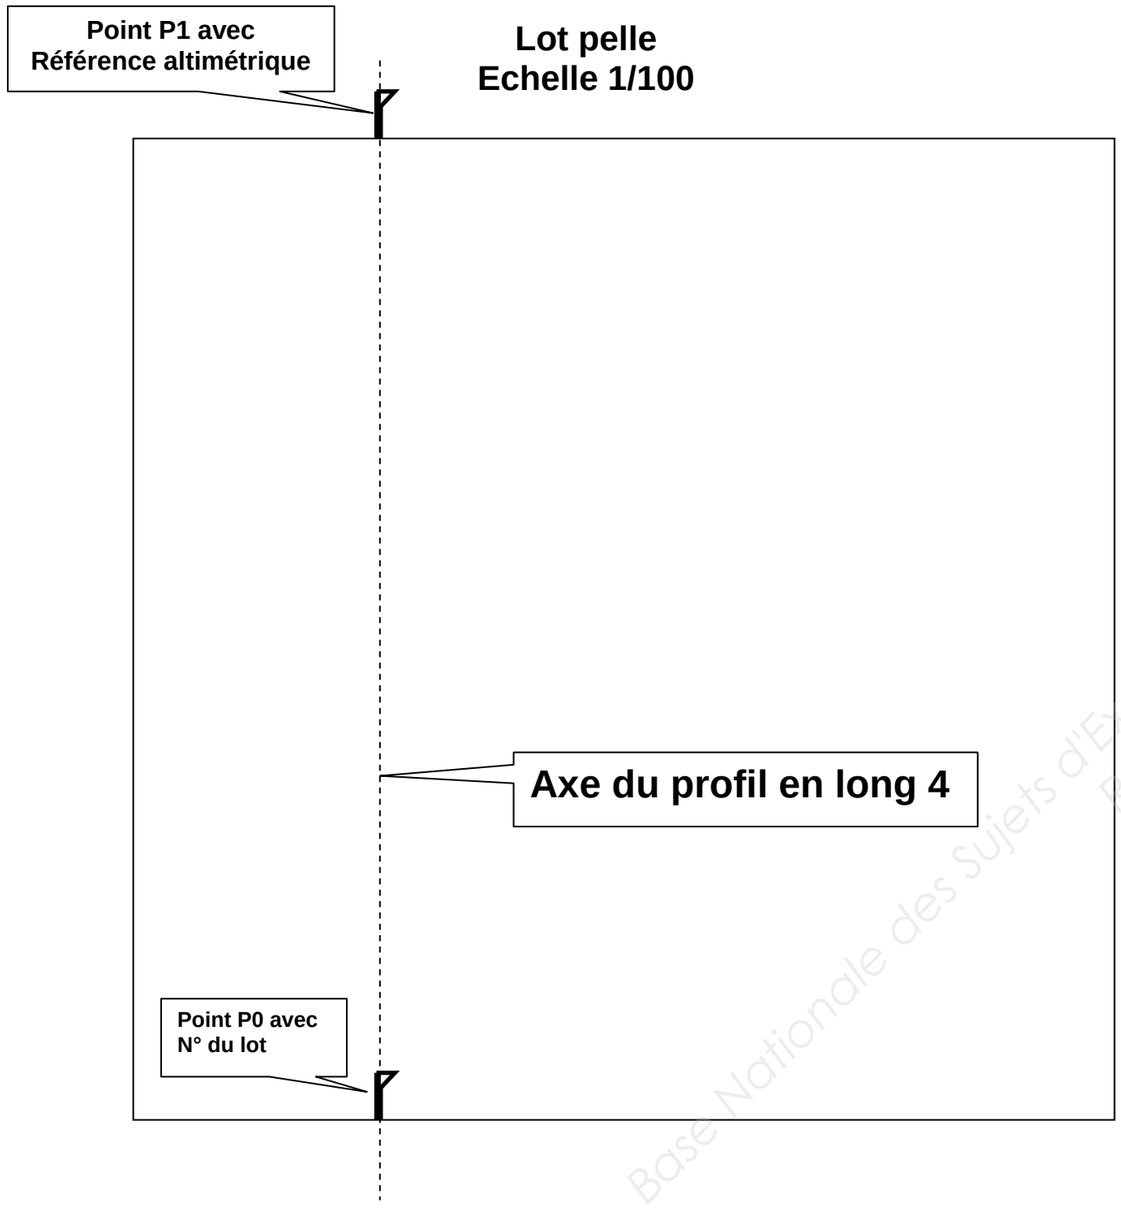

Base Nationale des Sujets d'Examens de l'enseignement professionnel
Réseau Canopé

Copyright © 2026 FormaV. Tous droits réservés.

Ce document a été élaboré par FormaV© avec le plus grand soin afin d'accompagner chaque apprenant vers la réussite de ses examens. Son contenu (textes, graphiques, méthodologies, tableaux, exercices, concepts, mises en forme) constitue une œuvre protégée par le droit d'auteur.

Toute copie, partage, reproduction, diffusion ou mise à disposition, même partielle, gratuite ou payante, est strictement interdite sans accord préalable et écrit de FormaV©, conformément aux articles L.111-1 et suivants du Code de la propriété intellectuelle. Dans une logique anti-plagiat, FormaV© se réserve le droit de vérifier toute utilisation illicite, y compris sur les plateformes en ligne ou sites tiers.

En utilisant ce document, vous vous engagez à respecter ces règles et à préserver l'intégrité du travail fourni. La consultation de ce document est strictement personnelle.

Merci de respecter le travail accompli afin de permettre la création continue de ressources pédagogiques fiables et accessibles.